


FOSSA SÉPTICA - PLANTA-BAIXA
ESCALA 1/ 25

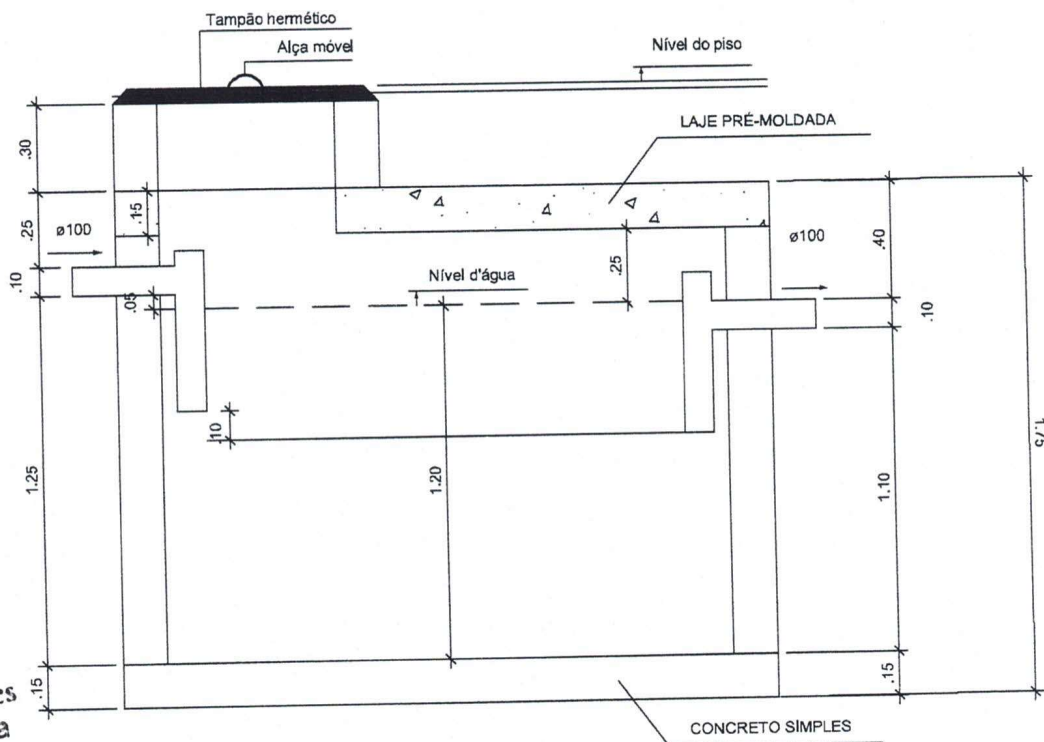

FOSSA SÉPTICA - CORTE AA
ESCALA 1/ 25

Viviane de Souza Góes
Arquiteta e Urbanista
CAD nº A35993-9
[Signature]

VIVIANE DE SOUZA GOES

A35993-9

AUTORIA

CREA - BA

PREFEITURA MUNICIPAL DE MILAGRES

13.720.263/0001-17

PROPRIETÁRIO

CNPJ

DATA:

ABRIL/2019

MELHORIAS SANITÁRIAS DOMICILIARES

ESCALA

1/25

PRANCHA

10/14