



PERFIL LONGITUDINAL - AVENIDA CONRADO MENEZES DA SILVA

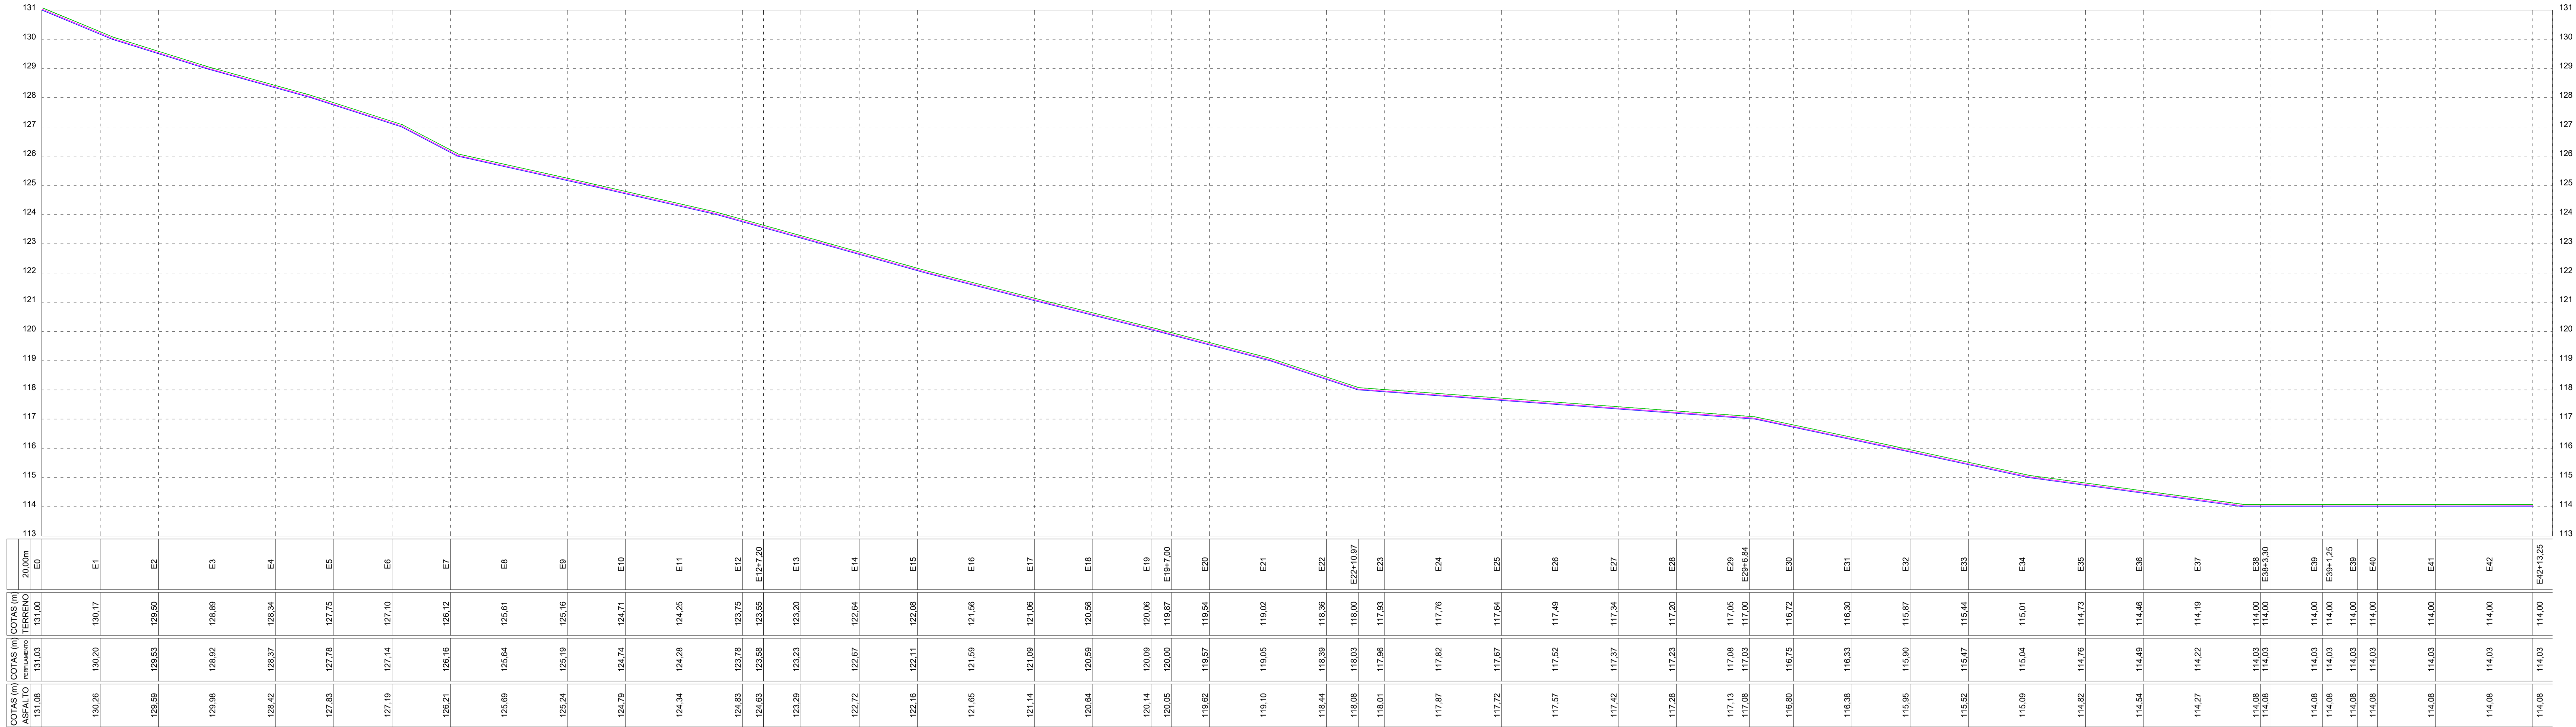

LEGENDA

- PERFIL NATURAL
- GREIDE PROJETADO - PERFILAMENTO
- GREIDE PROJETADO - ASFALTO

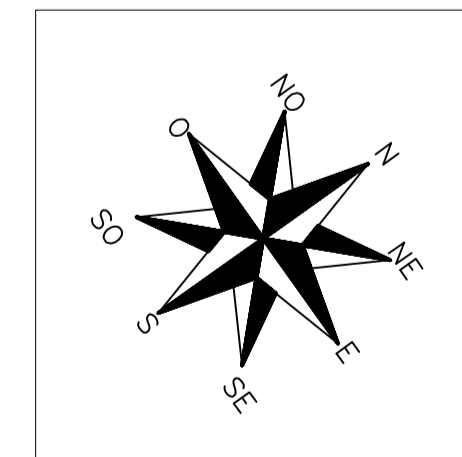

PROPRIETÁRIO _____
 RESP. PROJETO _____
 RESP. TÉCNICO _____

REV.	DATA	APROV.	DESCRIÇÃO

RECAPEAMENTO ASFALTICO E DRENAGEM DE VIAS URBANAS

PROPRIETÁRIO: PREFEITURA MUNICIPAL DE MILAGRES-BA
 CNPJ: 13.720.263/0001-17
 SÍTI: AVENIDA CONRADO MENEZES DA SILVA, BAIRRO CENTRO
 TÍTULO: **PERFIL LONGITUDINAL**
 COORDENADOR: ALLISON MORAES PRIMO - CREA-BA Nº. 51464537-7
 DATA: NOVEMBRO / 2019
 ARQ: Piv: ASFALTO_RV-0.dwg
 ESCALA: 1/750

