


SUMIDOURO - PLANTA-BAIXA
ESCALA 1/ 25

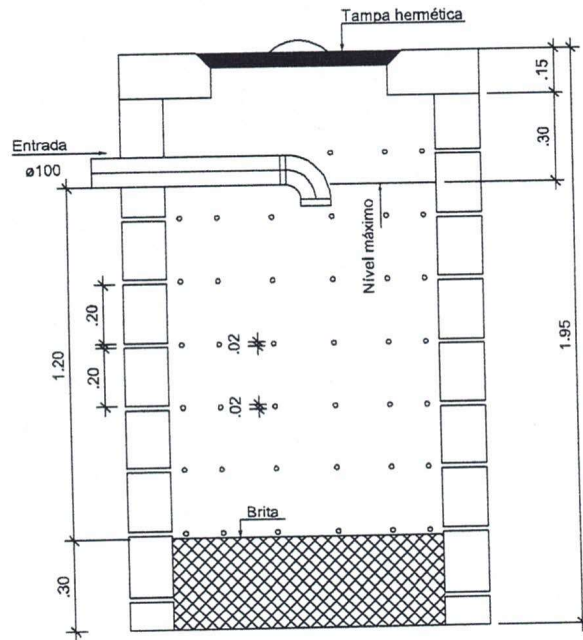

SUMIDOURO - CORTE AA
ESCALA 1/ 25

Viviane de Souza Góes
Arquiteta e Urbanista
CAU Nº A35993-9

V. Góes

VIVIANE DE SOUZA GOES

A35993-9

AUTORIA

CREA - BA

PREFEITURA MUNICIPAL DE MILAGRES

13.720.263/0001-17

PROPRIETÁRIO

CNPJ

DATA:

ABRIL/2019

MELHORIAS SANITÁRIAS DOMICILIARES

ESCALA

1/25

PRANCHA

11/14